

希望小売金額 (税抜) ￥1,406,900
 希望小売金額 (税込) ￥1,519,452

※必ず詳細でご確認下さいますようお願い申し上げます。

納入予定時期	御打合せの上	荷造代	御打合せの上
運賃	御打合せの上	御支払方法	御打合せの上
受渡し場所	御打合せの上	見積有効期限	30日
		消費税等	消費税等8%が含まれております

現場名 大和市渋谷8丁目

捺印欄			

※「注○週」は受注生産品です。TOTOにてご注文承り後、工場出荷までの目安納期を表示しています。
 ※「特注品」は納期がかかります。必要に応じてご確認をお願いいたします。
 ※本書は消費税等の税率を8%で計算しています(2014年4月1日以降は8%が適用されます)。

品番	数量	希望小売単価 (税抜)	希望小売金額 (税抜)	受後納期
トイレプラン				
001 CES972#NW1	2	194,000	388,000	
ウォシュレット一体形便器HV				
002 YH650#NW1	2	4,000	8,000	
棚付二連紙巻器				
003 YT51R#NW1	2	2,650	5,300	
タオルリング				
セット小計			401,300	
*** セット計 ***		1	401,300	401,300
システムバスルーム一式 (No.: UBE7560)		1		1,005,600
* 詳細は別紙にてご確認下さい。				
*** セット計 ***		1	1,005,600	1,005,600
***** 希望小売金額合計 *****			¥1,406,900	

- ・上記内容は、現場設置条件等を考慮していませんので、実際の商品と仕様が異なる場合がございます。
- ・諸般の事情により、予告なく商品の仕様・価格を改定する場合がございますので、あらかじめご了承願います。
- ・見積合計金額には、参考組立費等の金額が含まれている場合がございますので、必ず詳細にてご確認下さい。
- ・◆マークは、TOTOがおすすめる高機能・ハイデザイン商品、◇マークは、部品をあらわしています。
- ・★マークは、消費生活用製品安全法「長期使用製品安全点検制度」で指定された「特定保守製品」です。

希望小売金額 (税抜) ￥1,005,600
 希望小売金額 (税込) ￥1,086,048

※必ず詳細でご確認下さいますようお願い申し上げます。

納入予定時期	御打合せの上	荷造代	御打合せの上
運賃	御打合せの上	御支払方法	御打合せの上
受渡し場所	御打合せの上	見積有効期限	30日
		消費税等	消費税等8%が含まれております

現場名 大和市渋谷8丁目

捺印欄			

※「注○週」は受注生産品です。TOTOにてご注文承り後、工場出荷までの目安納期を表示しています。
 ※「特注品」は納期がかかります。必要に応じてご確認をお願いいたします。
 ※本書は消費税等の税率を8%で計算しています(2014年4月1日以降は8%が適用されます)。

品番	品名	数量	希望小売単価 (税抜)	希望小売金額 (税抜)	受後納期
	システムバスルーム 1坪 一式				
■本体・セレクト					
001	HSV1616USX4AF サザナHS Sタイプ	1	837,000	837,000	
002	IKKN1 換気	1	130,000	130,000	
003	VMJ2W 窓枠	1	24,500	24,500	
004	YAU1 追焚加工	1	14,100	14,100	
■備考					
セレクトの金額は本体価格に対する差額です。					
■仕様					
※※納期※※	「納期はバスルーム本体、				
※※納期※※	セレクト・オプション共に約2週間です				
※※納期※※	(スライドチェアのみ4週間)」				
断熱1	天井・壁断熱なし/床断熱あり				
床	お掃除ラクラクほっカラリ床				
床	ホワイト(タイル調)				
床	お掃除ラクラク排水口(抗菌・防カビ仕様)				



写真はイメージです



ウォシュレット一体形便器
HV 手洗いあり

GES972#NW1

使いやすく、お手入れしやすいウォシュレット一体形便器です。

Color Variation

※ はお見積カラーです。カラーによって価格・納期が異なる場合がありますのでカタログにてご確認ください。



ホワイト

パステルアイボリー

便器・便座機能

手洗いラクラク「深ひろボウル」

使いやすい深くて広い手洗いボウル。
水はねしにくくお手入れも簡単！




お掃除ラクラク便器

汚れをサッとひとふきできる「フチなし形状」
少ない水でもしっかり洗浄「トルネード洗浄」




クリーン便座／クリーンノズル

便座とノズルに防汚効果の高い樹脂を採用。
汚れをはじくからひとふきでお手入れ完了！

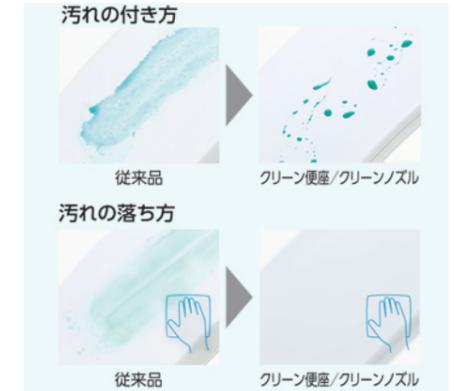

環境とサイフにやさしい節水技術

便器標準洗浄量は従来タイプから
約70%の大幅な節水を実現。

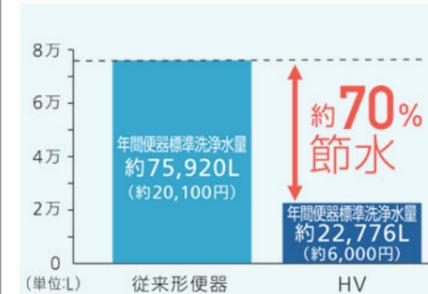

※節水の試算条件や従来品については、カタログを参照ください。

セフィオンテクト

陶器表面の凸凹をツルツルに。汚れが
付きにくく、落ちやすいTOTO独自の技術です。



従来陶器※

セフィオンテクト

※写真はイメージです。
※従来品の詳細はカタログを参照ください。

機能一覧

セルフクリーニング	セフィオンテクト	クリーン便座	クリーンノズル
抗菌	フチなし形状	トルネード洗浄	ノズルそうじ
便ふた着脱	やわらか洗浄	おしり洗浄	ビデ洗浄
ムーブ洗浄	水勢調節	洗浄位置調節	おまかせ節電
タイマー節電	オート便器洗浄※	オートパワー脱臭／脱臭	リモコン便器洗浄
着座センサー	リモコン	停電時安心設計	便座・便ふたソフト閉止
暖房便座			

※男子小用時(立ち姿勢)にはオート便器洗浄しません
"ウォシュレット"はTOTOの登録商標です

アクセサリ

棚付二連紙巻器

ワンハンドカット機能付で、
棚は小物置きとしても便利。



棚付二連紙巻器
YH650#NW1

カラー #NW1
ホワイト

タオルリング

便器と色合いを合わせたコーディネートに
おすすめ。



タオルリング
YT51R#NW1

カラー #NW1
ホワイト



画像はイメージです

サザナ HSシリーズ Sタイプ




1616(1坪サイズ)

心も身体ももっとラクに、サザナが叶える心地よい毎日
直感的に操作しやすいリングハンドルを採用

Selected Color

注:隣り合う壁パネルの接合部は柄にずれが生じます。

※カラーバリエーションは2枚目をご覧ください

   床	カウンター	壁:アクセントパネル	壁:周辺パネル	浴槽	浴槽エプロン
 ホワイト(タイル調)	 ホワイト	 マテリアルアロマグリーン	 フリエホワイト	 ホワイト	 ホワイト

HSV1616USX4**

IKKN1 VMJ2W YAU1

足もとがうれC!

入った瞬間から心地よく、
親水パワーでお掃除ラクラク。



冷気をシャットアウトする、W断熱構造!
翌朝にはカラリと乾き、お掃除ラクラク。



まるごとがうれC!

排水口のお掃除が簡単。
すみずみまできれいに。



洗やすいカタチと、
抗菌・防カビ効果で
サツときれい。



クリアがうれC!

面倒な鏡の汚れも
ラクラクすっきり。



炭素の膜で、水あかのこびり付きをふせぎ
ます。お掃除ラクラク鏡なら、簡単なお手
入れで水あかをしっかり落とせます。



浴槽



満水容量: 265L

ラウンド浴槽: FRPバス(ホワイト)(ワンタッチ)

魔法びん浴槽



魔法びん浴槽あり

ふろふた

ラクかるふろふた

2枚割ふた

収納形態



形状は浴槽仕様により異なります

浴槽背面1点留め

ラクかるふろふた2枚割ふた(断熱仕様)/ふろふたフック付(ホワイト)

カウンター



お掃除ラクラクカウンター(ホワイト)

照明



電球色

シーリング照明1灯(LEDランプ)

換気



特定消費生活用製品安全法
『長期使用製品安全点検制度』対象商品
換気暖房乾燥機(1室換気100V) 1616USX4**

天井



平天井(壁高さH=2150)

洗い場水栓



コンフォートウェーブシャワー
(メタル調)

スッキリ水栓(リングハンドル)(一般地仕様)

スライドバー



スライドバー(メタル調)

タオル掛け



タオル掛け(ホワイト)

鏡



お掃除ラクラク鏡縦長ミラー(W298×H1200)

収納



収納棚3段(ホワイト)

ドア



スッキリ折戸(W800・H2000・ホワイト)

ランドリーパイプ



ランドリーパイプ 1本

窓枠



フリーサイズ窓枠1550×910×200(ホワイト)


Color Variation

※はお見積りカラーです


■床



■カウンター

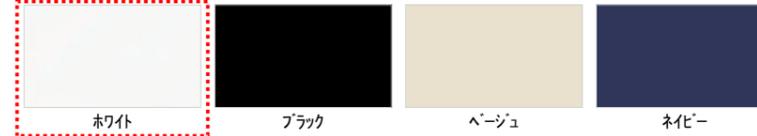


■壁:アクセントパネル

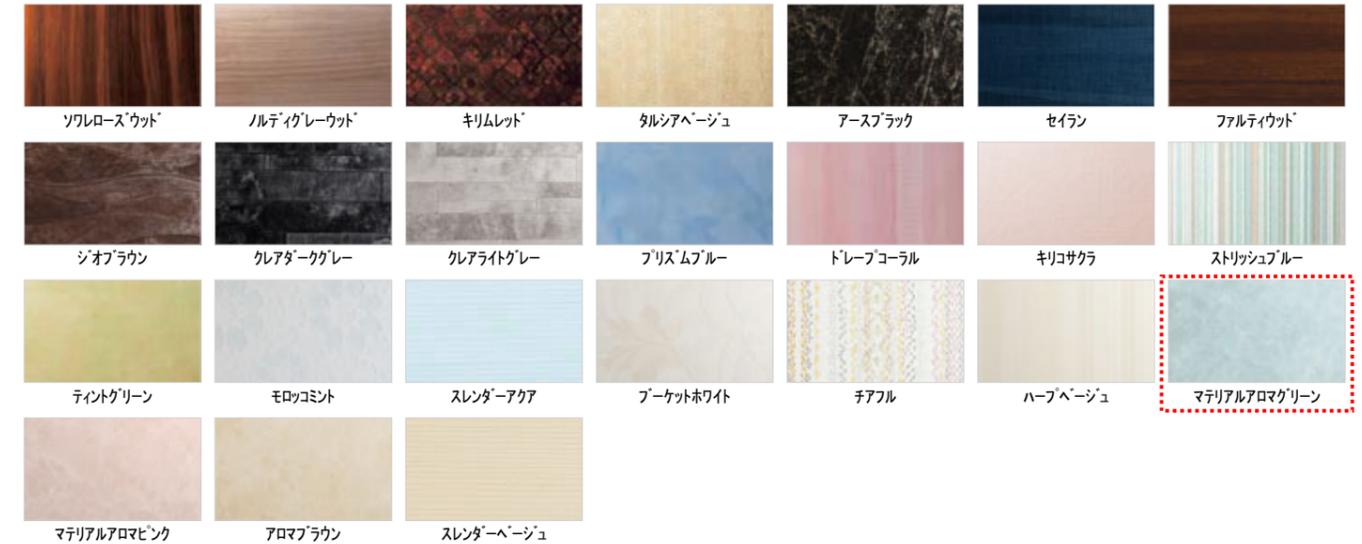

■壁:周辺パネル



■浴槽

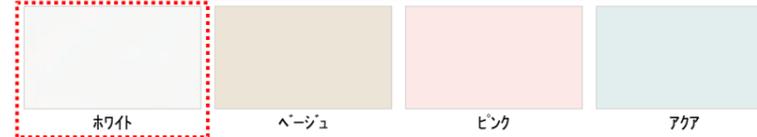


■浴槽エプロン




TOTOのミッション



HSV1616US フラット床		コロガシ		*は、基本仕様からの変更箇所	
名称	仕様・寸法	色・柄	特記事項	備考	
天井パネル	化粧鋼板複合パネル(モール式) 点検口φ450(絞り点検口・落下防止用紐付・石膏ボード2枚貼り)	ホワイト			
壁パネル	HQパネル	アリエホワイト			
正面アクセントパネル	HQパネル	マテリアルアロマグリーン			
床パネル	お掃除ラクラクはっカラリ床	ホワイト(タイル調)			
ドア枠	アルミアルマイト処理	ホワイト	(付枠用取付ねじUB支給・ねじ取付および付枠別途)		
ドアパネル	折戸(スッキリドア)中横なし 面材:型板ステン板 W=800(有効開口幅 671mm)H=2000	ホワイト 面材:半透明			
* 浴槽	魔法びん浴槽仕様 ラウンド浴槽 FRPバス(ステップ付) 追焚用 ワンタッチ排水栓	ホワイト エプロン:ホワイト	魔法びん浴槽はJIS高断熱浴槽の基準を満たしています(フローバスSXII、水中照明付を除く)	YAU A1	
* 浴槽追焚加工	コントロール取付用補強木 W225XH100(同梱) 耐熱ゴムホース/2本(同梱) ふろ接続アダプタの取付けのみUB組立			YAU A1	
ふろふた	ラクかるふろふた 2枚割 断熱仕様	ホワイト			
ふろふたフック	樹脂製	ホワイト			
カウンター	お掃除ラクラクカウンター W=730	天板:ホワイト エプロン:グレー			
洗い場水栓	TUM40B11B スッキリ水栓(リングハンドル) サーモスタットシャワー器具	水栓本体:メタル調 カバー:シルバー			
スライドバー シャワーヘッド	スライドバー φ22 L=990 コンフォートウエーブシャワー ホース:L=1800	スライドバー:メタル調 ヘッド:メタル調 ホース:シルバー			
照明	シーリング照明(電球形LEDランプ) 消費電力9W以下 60W相当 電球色 VVF1.6φX2C L=1.5m付		(以降接続別途)		
* 浴室換気暖房乾燥機	1室換気タイプ 24時間換気 AC100V 定格消費電力:1240W 建築基準法対応品 埋め込みタイプ (天井開口寸法450X510)		(以降接続別途) (20A専用回路確保) ★(特定保守製品)	IKKN1	
* 洗面所リモコン	洗面所壁付け 三乾玉用		(以降接続別途)	IKKN1	
給水管	接続口 P.J1/2止め		(以降接続別途)		
給湯管	接続口 P.J1/2止め		(以降接続別途)		
排水トラップ	ABS樹脂製 封水深50mm 接続口 VP50受口 取っ手付ヘアキャッチャー・封水筒(抗菌・防カビ仕様) 浴槽側逆流防止機構付				
排水管 排水エルボ	VU管(2000mm)1本 未端切放し 90度エルボ(DL50) 3個		(以降接続別途)		
タオル掛け	ステンレスパイプ φ13 L=400	台座:ホワイト			
* ランドリーパイプ	収納用ブラケット付 ステンレス	収納用ブラケット:ホワイト		IKKN1	
収納棚	収納棚(着脱可能タイプ) 樹脂製 3個	ホワイト			
鏡	お掃除ラクラク鏡 縦長ミラー ツメ式 W298XH1200				
* 窓枠	フリーサイズ窓枠 最大内寸 D200XW1550X910 (シリコン同梱)	窓枠:ホワイト シリコン:ホワイト	(同軌)	VMJ2W	

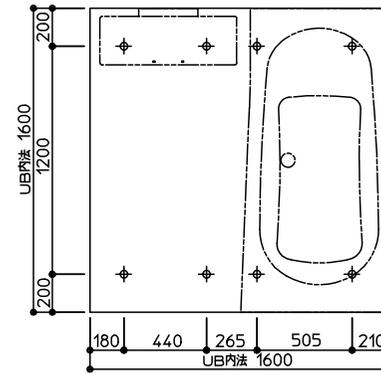

ドア位置C、Dタイプ

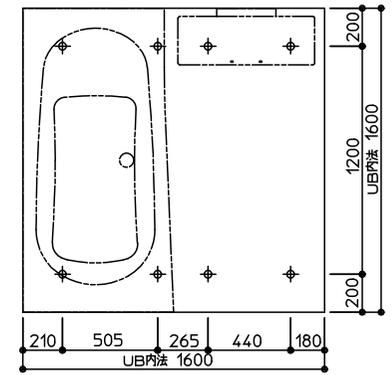


床支持位置図

ドア位置A、Bタイプ


設備配管の設置位置等につきましては、詳細図「設備配管位置図」に記載しております。

商品(図面)は、諸般の事情により、予告なく改良、仕様変更などを行う場合があります。★マークは、消費生活用製品安全法「長期使用製品安全点検制度」で指定された「特定保守製品」です。※ 各器具の穴加工・補強は現場加工となります。

TOTO	変更記録		備考 見積番号: W189084-01 (UBE7560)	工事名 大和市渋谷8丁目		製図	縮尺 :	発行番号	工事番号	
	△	・		名称 HSV1616US	仕様書	検図		年月日 19. 4. 4	X63640	営業担当
	△	・								
	△	・								

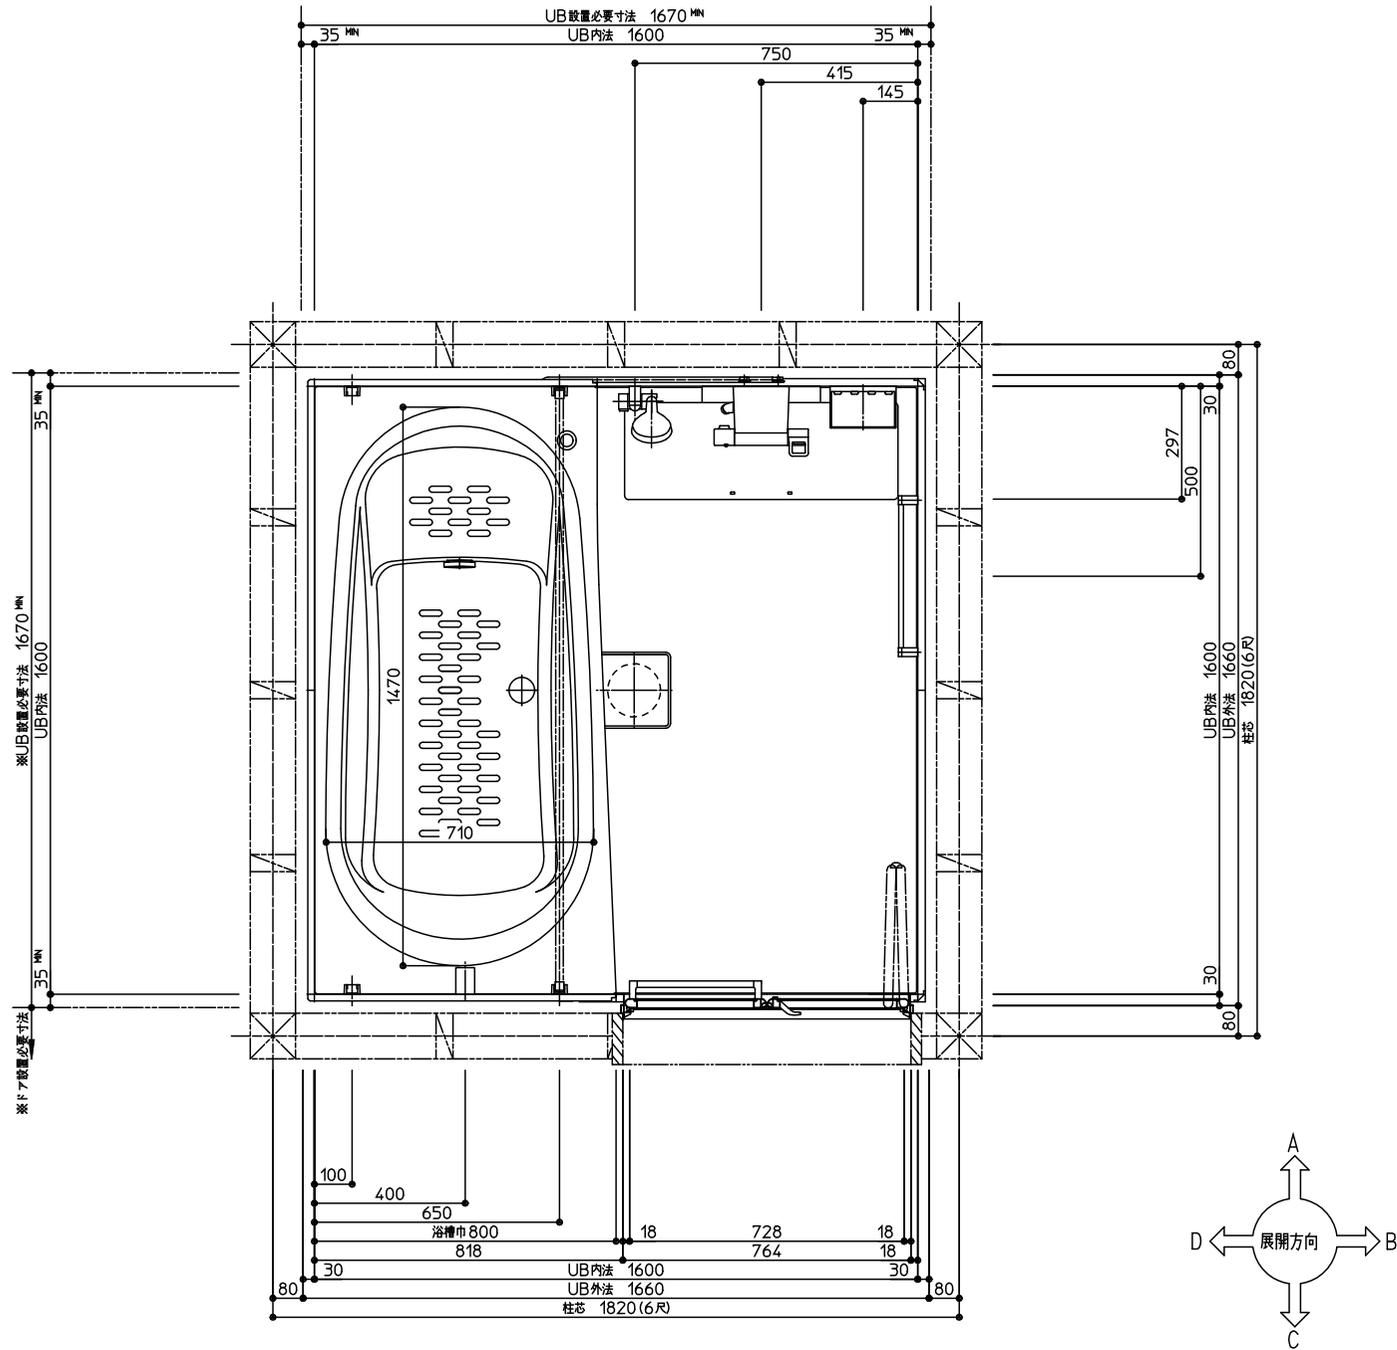


※UB設置必要寸法に
ドア設置必要寸法は含んでいません。
ドア納まりについての詳細は必ず
矩計図をご確認ください。




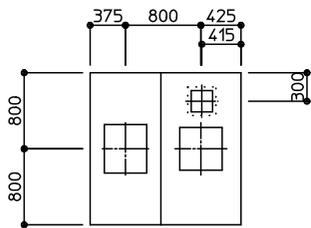


天井伏図

商品(図面)は、諸般の事情により、予告なく改良、仕様変更などを行う場合があります。

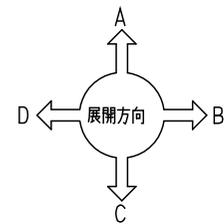

TOTO	変更記録	備考	工事名	製図	縮尺	発行番号	工事番号
	△ . . .	見積番号 : W189084-01 (UBE7560)	大和市渋谷8丁目	検図	:	X63640	図面番号
	△ . . .		名称 HSV1616USX4AF 一般図	年月日			
△ . . .					19. 4. 4		I-0101

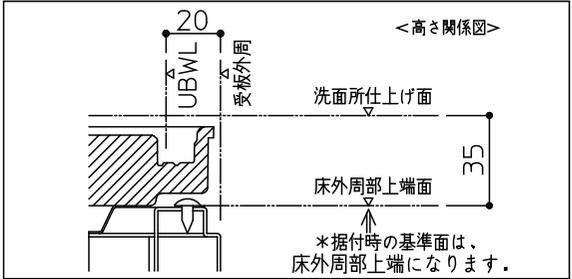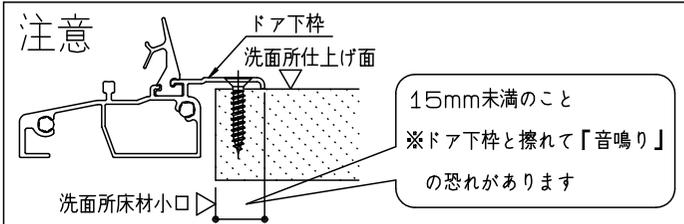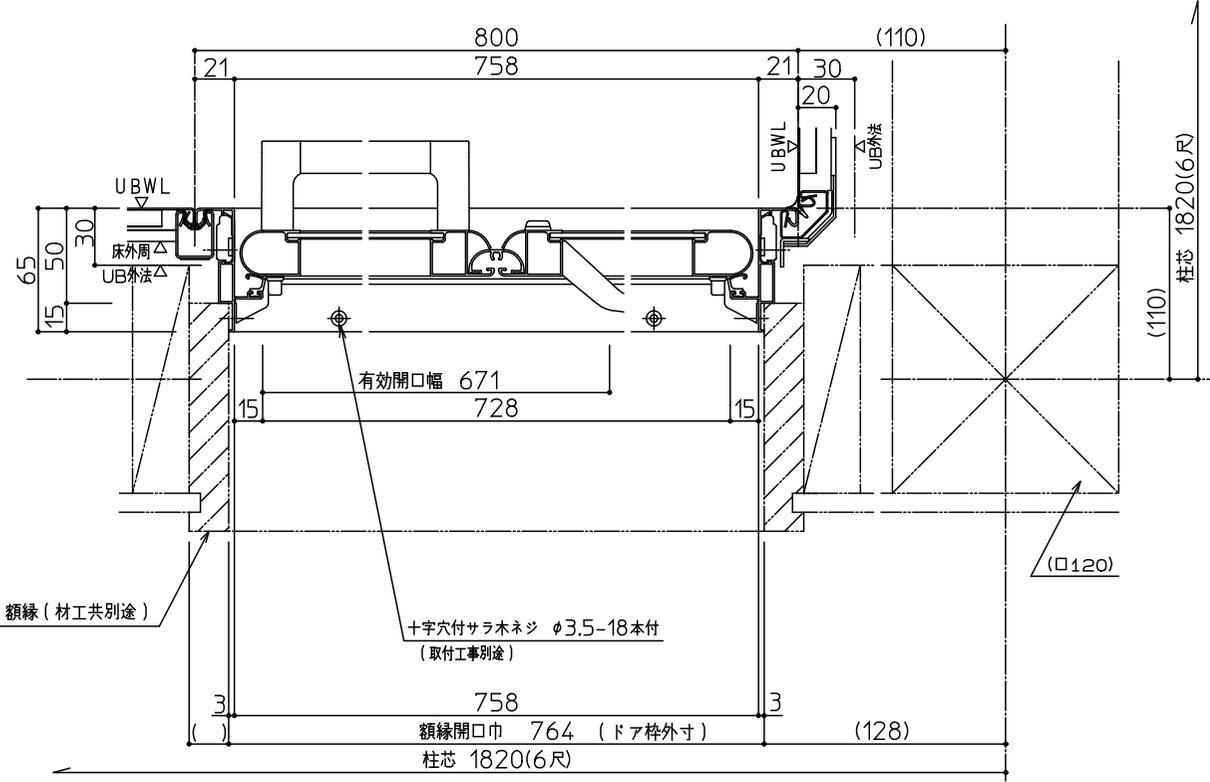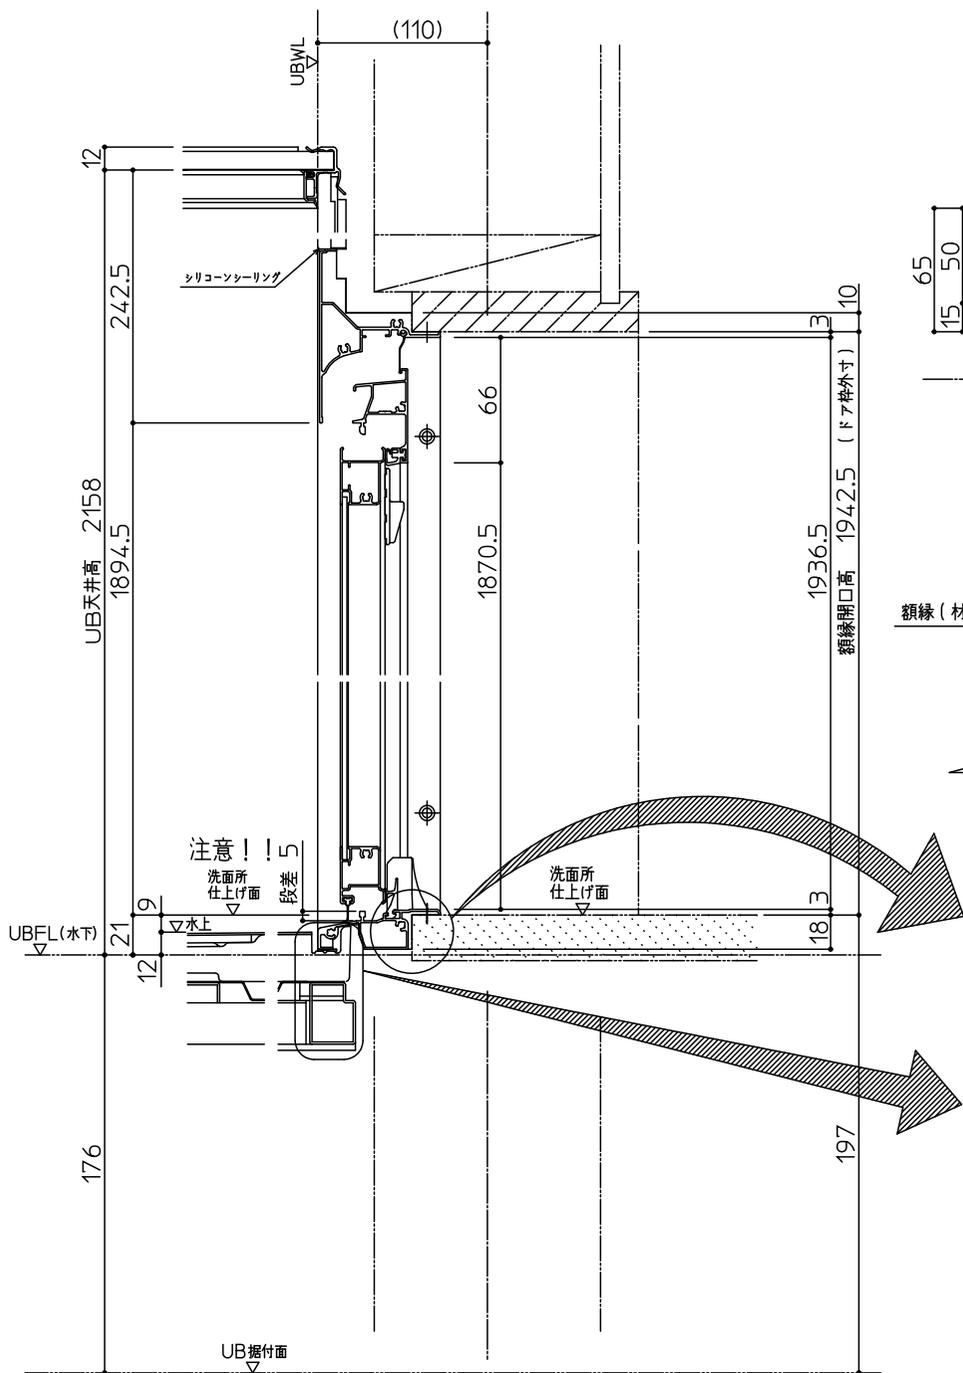

商品(図面)は、諸般の事情により、予告なく改良、仕様変更などを行う場合があります。

*床支持ホルルト調整代 -0~+23mm

*()内寸法は現場毎に異なりますのでご確認ください。

TOTO	変更記録	備考	工事名	製図	縮尺	発行番号	工事番号
	△	見積番号: W189084-01 (UBE7560)	大和市渋谷8丁目	検図	:	X63640	図面番号
	△		名称		年月日	営業担当	
	△		HSV1616US 矩計図		19. 4. 4		D-0101

元請店様へ

《 設計にあたって 》

◎ 2重トラップ禁止のお願い

システムバスには、排水管からの臭気や害虫などの侵入を防ぐため、トラップが設置されています。
 設備配管でトラップを設けると2重トラップとなり、
 「浴槽や洗い場の水が流れにくい。」
 「浴槽の水を排水するとゴボゴボと音がする。」
 「浴槽の水を排水すると排水が洗い場へ逆流する。」
 等の不具合が発生します。
 右記、2重トラップとならないよう配慮をお願いします。

《2重トラップの例》


- トラップ付排水マス/U字トラップ
- 逆勾配
- 配管端部の埋没

◎ 階上設置についてのお願い


2階以上に設置する場合は、床支持位置の下に□90以上の根太を入れて下さい。

◎ サザナ 床下空間について < ラウンド浴槽 >


浴槽側短辺

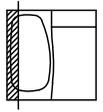



洗い場側短辺

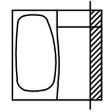

背側長辺

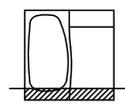

水栓側長辺

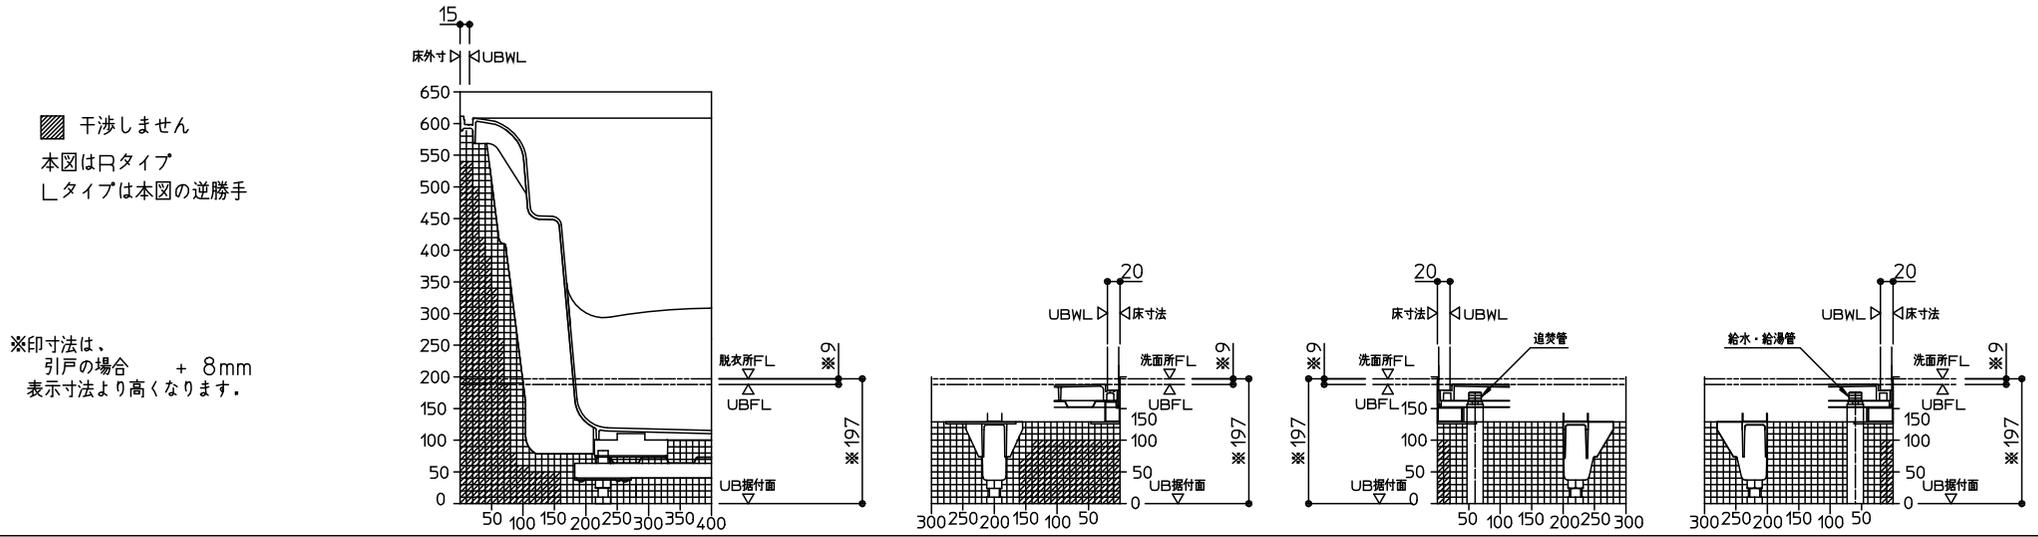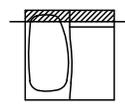


TOTO	変更記録	備考	工事名	製図	縮尺	発行番号	工事番号
	△		見積番号：W189084-01 (UBE7560)	検図	：	X63640	図面番号
	△			名称	年月日	営業担当	S-0001
	△		大和市渋谷8丁目	19. 4. 4			
	△		ご確認事項 サザナ 1620/1618/1616/1717 (フラット床 H197)				

設置に関するご確認事項： T/N/Sタイプ（洗い場側壁付け水栓（1水栓）防水パンなしの場合）

サイズ寸法表

※給水・給湯・追焚配管 浴槽裏接続の場合

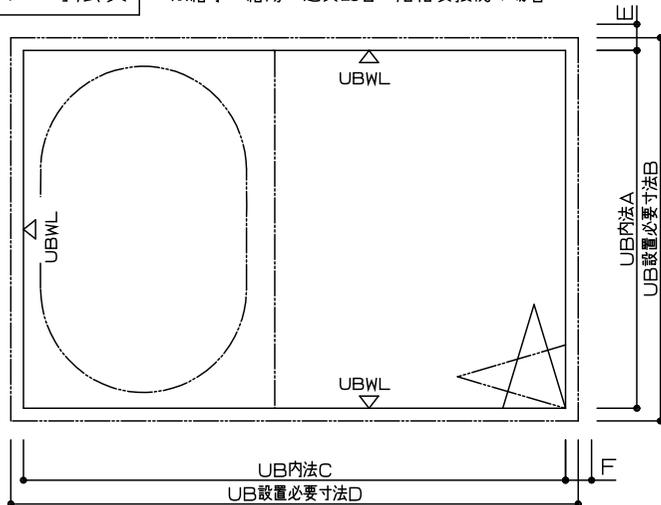


壁裏配管経路図

給水・給湯管は、基本仕様が壁裏配管となります。その場合、以下にご確認ください。

- 注意：壁裏配管と単品パーツの干渉がないように事前にご確認ください。単品パーツ（セレクト記号ではなく単品番発注のもの）は、現場加工となります。そのため、単品パーツの補強材が壁裏配管と干渉しないように十分注意してください。
- 注意：壁裏配管と建築躯体の干渉がないように事前にご確認ください。給水・給湯管は、建築躯体との納まりはUBWL から23mm張り出します。ただし、1818サイズは壁裏配管がUBWLより張り出しません。

■洗い場側壁付水栓（1水栓）の場合

配管径路図は配管外径を示しています。CHの加工芯を示すものではありません。（配管中心+約15mm）

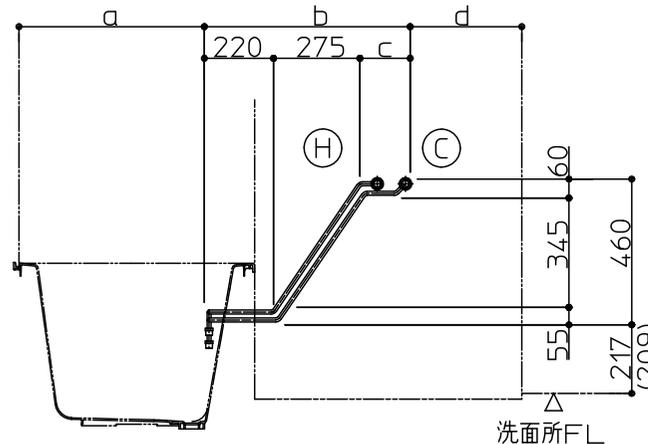

＊（）寸法は引戸の場合。

サイズ	壁構造	短辺方向			長辺方向		
		A 内法	B 設置必要寸法	E 配管張出寸法	C 内法	D 設置必要寸法	F 配管張出寸法
1624	スリム構造	1600	1650	23	2400	2450	
1620		1600	1650	23	2000	2050	
1717		1650	1700	23	1650	1700	
1616		1600	1650	23	1600	1650	
1317		1300	1350	23	1650	1700	
1216		1200	1245	23	1600	1650	
1818		1750	1800		1800	1850	
1618		1600	1650	23	1800	1850	
1220		1200	1245	23	2000	2050	
1624		1600	1670	23	2400	2470	
1620		1600	1670	23	2000	2070	
1616		1600	1670	23	1600	1670	

スリム構造以外

※給水・給湯・追焚配管を壁裏接続する場合は、一般図にてUB外法をご確認ください。

注意：RC工法の場合、UB外法から周囲5mm以上のクリアランスを確保してください。

サイズ	浴槽	a寸法	b寸法	c寸法	d寸法
1624	スーパーワイド	990	845	350	565
1620	全形状	590	845	350	565
1717	全形状	590	670	175	390
1616	全形状	590	655	160	355
1317	ラウンド	565	670	175	415
	ラウンド以外	590	670	175	390
1216	ラウンド	555	655	160	390
	ラウンド以外	590	655	160	355
1818	ワイド	590	765	270	445
	ワイド以外	590	745	250	465
1618	ワイド	590	765	270	445
	ワイド以外	590	745	250	465
1220	ラウンド	565	845	350	590
	ラウンド以外	590	845	350	565

TOTO

変更記録

△	・	・	・
△	・	・	・
△	・	・	・
△	・	・	・
△	・	・	・

備考

見積番号：W189084-01 (UBE7560)

工事名

大和市渋谷8丁目

名称

設置に関するご確認事項
サザナシリーズ T/N/Sタイプ（1水栓仕様）

製図

検図

縮尺

：

発行番号

X63640

年月日

19. 4. 4

営業担当

工事番号

図面番号

S-0002

サザナ給水・給湯・追焚管接続詳細図

(オプションの給水・給湯配管を使用しない場合)

< 設備業者様へ >

給排水管の接続をスムーズにするためシステムバス組立て前に下記事前準備をお願いします。

- ① 給水・給湯管(各1ヶ所)を所定の位置に立ち上げておいて下さい。
※壁付バス水栓を選択した場合、壁付バス水栓用壁裏配管がセットされており、設備側の給水・給湯管の接続位置は、選択していない場合同様に床床検口付近(浴槽裏接続)となります。
- ② 追焚付給湯機が設置される場合は追焚配管を所定の位置に立ち上げておいて下さい。
- ③ システムバス組立て後、設備配管と接続してください。


< 配管凍結について元請け店様へのお願い >

- 冬季外気温が0℃以下になりますと、給水・給湯管(UB配管・設備配管ともに)の水が凍結し破損することがあります。破損しますと水漏れにより多大な被害を引き起こしますので、必ず地域に応じた保温工事を行ってください。

給水・給湯・追焚管の接続について

給水・給湯管は、基本仕様が壁裏配管となります。
壁裏配管がUBWLから張り出します。
壁裏配管と建築躯体納まりについては、別紙「設置に関するご確認事項」でご確認ください。

SB配管末端：PJ1/2(給水栓取付ねじ) 設備側配管接続口：Rp1/2(管用平行ねじ)またはRc1/2(管用テーパねじ)

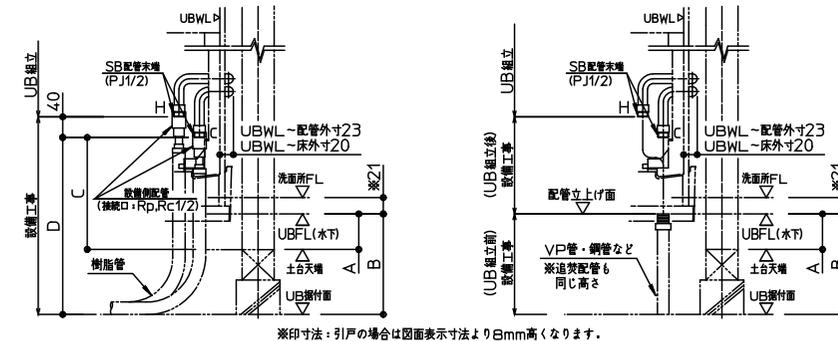

※印寸法：引戸の場合は図面表示寸法より8mm高くなります。

【A矢視】直接配管接続の場合


【A矢視】先行配管立上げの場合

寸法(mm)	設置高さ		SB配管末端高さ		先行立上げ配管高さ	
	A	B	給水	給湯	給水・給湯	追焚
2X4	27~62	-	191~226	-	A	-
汎用吊架台	16**サイズ 1717サイズ	-	192~227 241~276	-	C+40	-
フラット床	H=650	529	-	693	-	-
	H=450	429	-	693	-	-
	H=350	329	-	493	-	-
	注1) H=197	256	-	420	D+40	B
	注2) H=197	206	-	370	-	-
H=197	176	-	340	-	-	

注1)は設置高さ(+80mm)UPセレクトを選択時した時
注2)は設置高さ(+30mm)UPセレクトを選択時した時

フラット床(H197)の場合の給水・給湯管の接続について


フラット床(H197)の場合、浴槽排水管、排水トラップとUB据付面の間に、給水・給湯管を通すことはできません。よって、下図の斜線部に配管を通すことは避けてください。

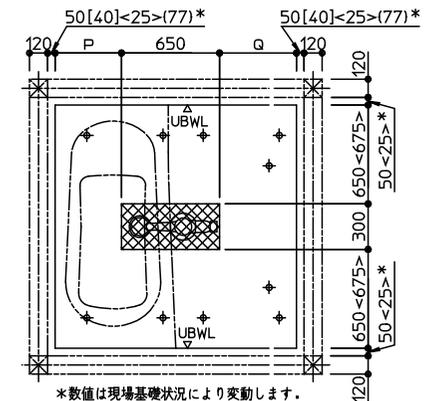

※数値は現場基礎状況により変動します。ご注意ください。

⊗ 配管通し不可範囲
⊕ 床支持ボルト
[]寸法は1618サイズ
<>寸法は1717サイズ
()寸法は1620サイズの場合

サイズ	P	Q
1620	443	908
1717	440	560
1616	440	510
1618	440	710

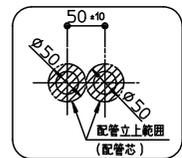

先行立上げ
給水・給湯・追焚管
立上部詳細

TOTO


変更記録	備考	工事名	製図	縮尺	発行番号	工事番号
△ . . .	見積番号：W189084-01(UBE7560)	大和市渋谷8丁目 名称 サザナ 1620/1717/1616/1618 R勝手 給水・給湯・追焚管接続詳細図	検図	:	X63640 年月日 19. 4. 4 営業担当	図面番号
△ . . .						S-0003
△ . . .						
△ . . .						
△ . . .						

サザナ雑排水管接続部詳細図

＜設備業者様へ＞

排水管の接続をスムーズにするためシステムバス組立て前に下記事前準備をお願いします。

① 雑排水管（VU/VP50）を所定の位置に立ち上げておいて下さい。（材工設備工事）

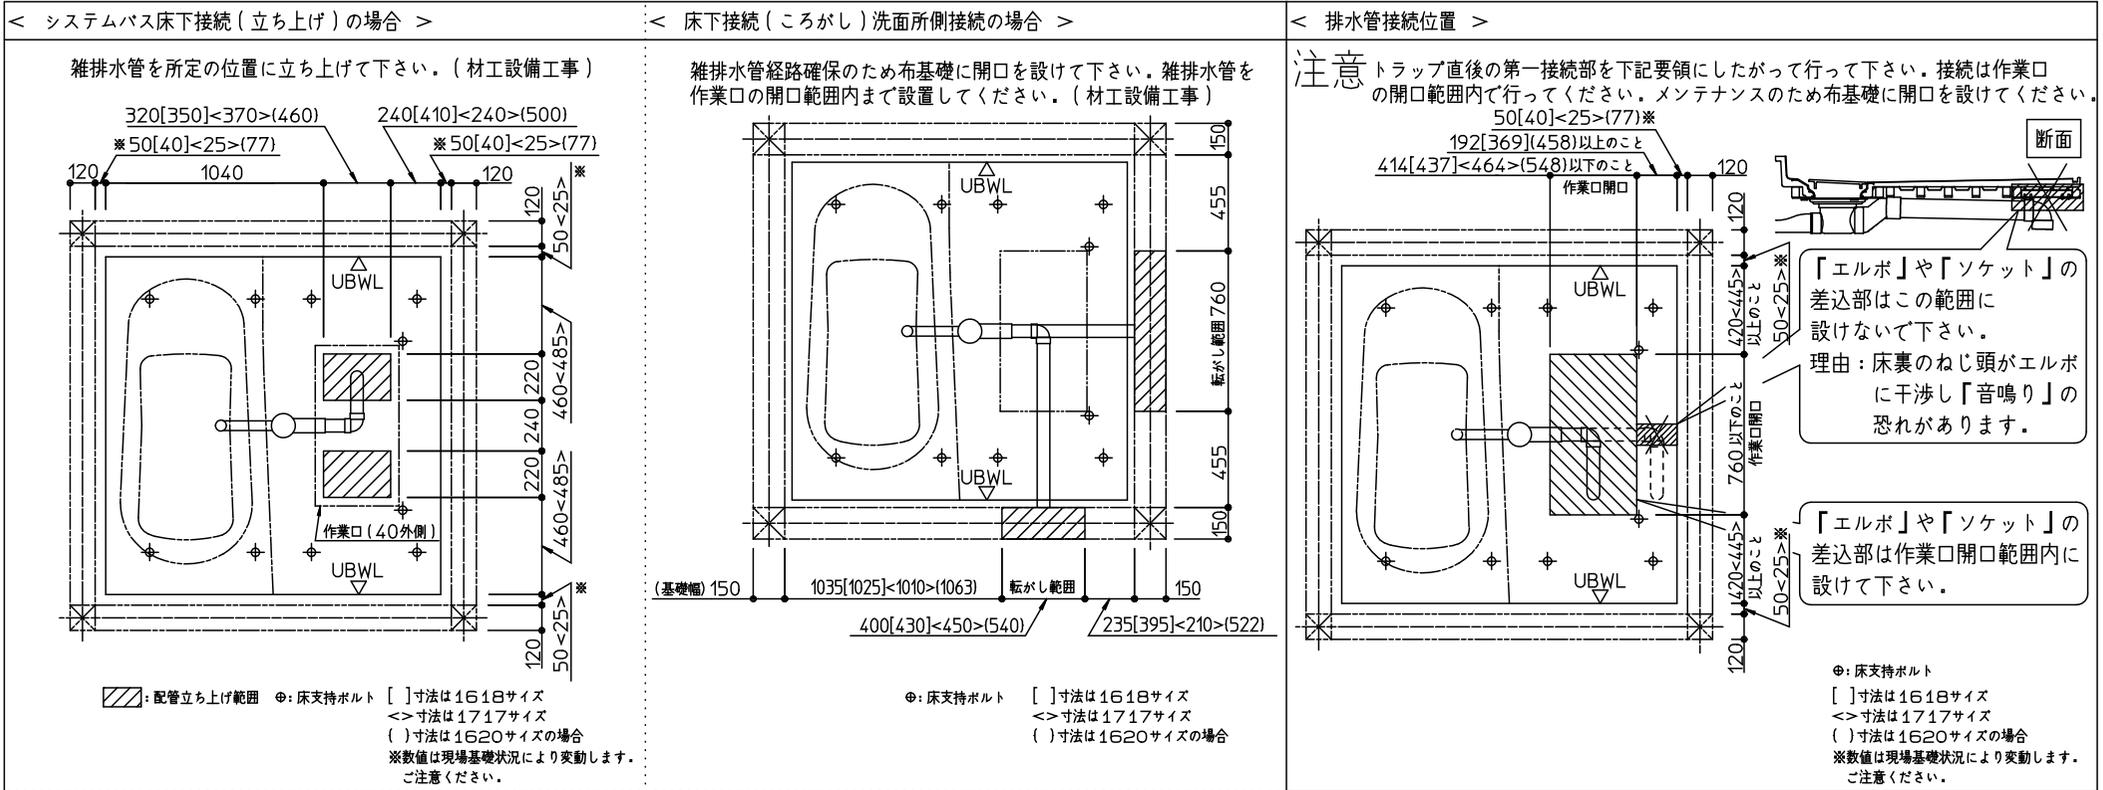


＜共通項目＞

寸法：(mm)	トラップ排水管 接続口中心高さ		トラップ下寸法 注1)		寸法：(mm)	雑排水管立ち上げ高さ	
	J	K				M	N
2×4	土台天端 -73	-			2×4	土台天端 -100	-
汎用吊架台	16**サイズ 土台天端 -74	-			汎用吊架台	16**サイズ 土台天端 -100	-
	1717サイズ 土台天端 -25	-				1717サイズ 土台天端 -50	-
フラット床	H=550	UB据付面+448	UB据付面+368		フラット床	H=550	UB据付面+300
	H=450	UB据付面+348	UB据付面+268			H=450	UB据付面+200
	H=350	UB据付面+248	UB据付面+168			H=350	UB据付面+100
	H=197	UB据付面 +95	UB据付面 +15			H=197	UB据付面+100

注1)はトラップ保温材有りの場合6mm低くなります。
 ※上記寸法は標準設置高さの場合

＜排水管支持の場合＞

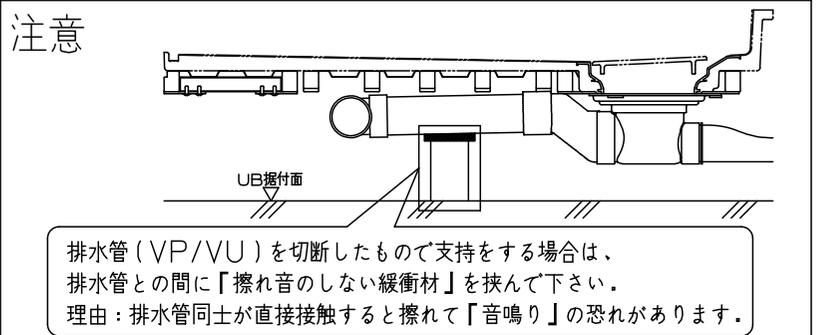

TOTO	変更記録	備考	工事名	製図	縮尺	発行番号	工事番号
	△ . . .	見積番号：W189084-01 (UBE7560)	大和市渋谷8丁目	検図	:	X63640	図面番号
	△ . . .		名称 サザナ1616/1618/1717/1620(ドア位置A/B) 雑排水管接続部詳細図	年月日	19. 4. 4	営業担当	S-0004

窓開口について (サザナ1620/1717/1616/1317/1216/1618/1220)


システムバスに窓を取付ける場合、次の点にご注意下さい。

1. 木造建築用として、窓、窓枠をご用意しております。(システムバスのカタログをご参照下さい。)
2. 窓取付けに伴う窓木枠工事等の木工事及び窓を別途手配された場合の窓取付けは別途工事となります。
また、窓と建築外壁との防水処理は別途工事となります。
3. 窓開口は、壁パネル構造上、下記のクリアランスを確保する必要があります。
また、窓枠と壁パネルはねじ固定してください。
4. 下記は基本仕様の場合の開口範囲です。ランドリーパイプ・浴室テレビ・給湯機リモコン・インテリアバー・照明など、オプションによって位置が変更になる場合は、以下に示す開口範囲と異なります。ご注意ください。

浴槽横側窓開口範囲


- ※カタログ掲載しているフリーサイズ窓枠に関しては、()内寸法でも可能です。
- ※左右の40mmは「全巾開口用フリーサイズ窓枠」をご使用の場合、壁端部は残しません(0mm)。
- ※スライドチェアを取付ける際には< >内寸法を確保して下さい。
- ※窓開口がパネル2枚にかかる場合は、点線部を含む開口範囲となります。

<インテリア・バー無しの場合>

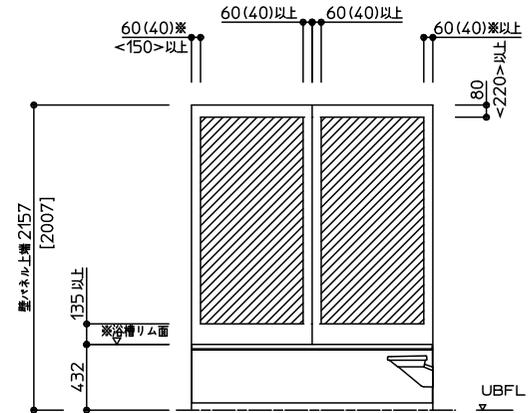

※[]寸法は壁H2000の場合

<インテリア・バー付きの場合>

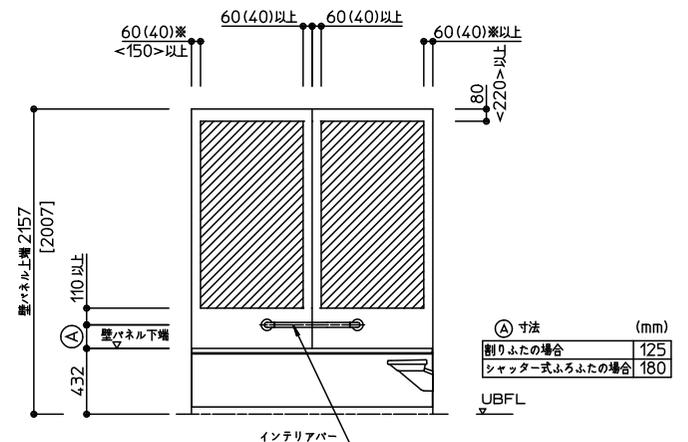


※[]寸法は壁H2000の場合


カウンター側窓開口範囲

- ※浴槽リム面から135mm以上離して開口して下さい。
- ※[]寸法は壁H2000の場合
- ※カタログ掲載しているフリーサイズ窓枠に関しては、()内寸法でも可能です。

<天井付照明仕様>
<壁付1灯照明仕様>

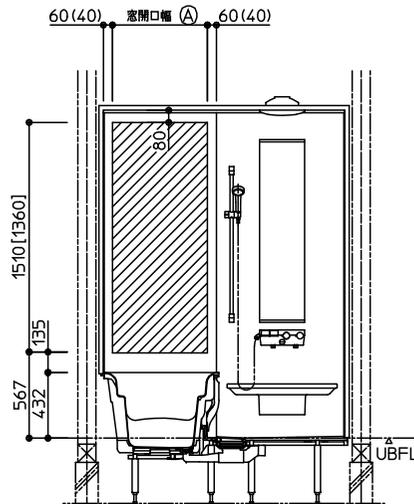

<壁付2灯照明仕様>

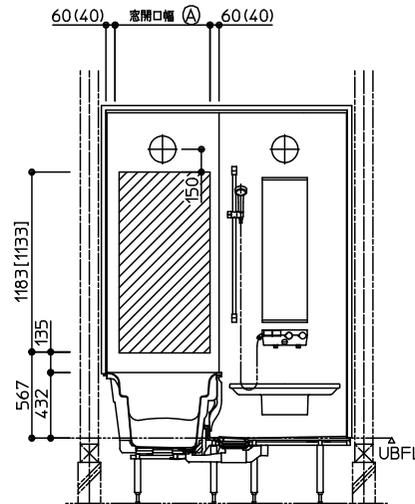

浴槽別、窓開口幅範囲	寸法	
	1317/1216 /1220サイズ	1620/1717 /1616/1618サイズ
ラウンド浴槽	580(620)	630(670)
ラウンド浴槽以外		630(670)



器具-開口範囲までの寸法

※ 本図は□勝手。L勝手は本図の逆勝手。



浴槽別、窓開口幅範囲 (A) 寸法

TOTO

変更記録	備考
△	
△	
△	
△	

見積番号: W189084-01 (UBE7560)

工事名	製図	縮尺	発行番号	工事番号
大和市渋谷8丁目	検図	:	X63640	図面番号
名称 窓開口範囲について (サザナ 1620/1717/1616/1317/1216/1618/1220)		年月日	営業担当	S-0005
		19. 4. 4		

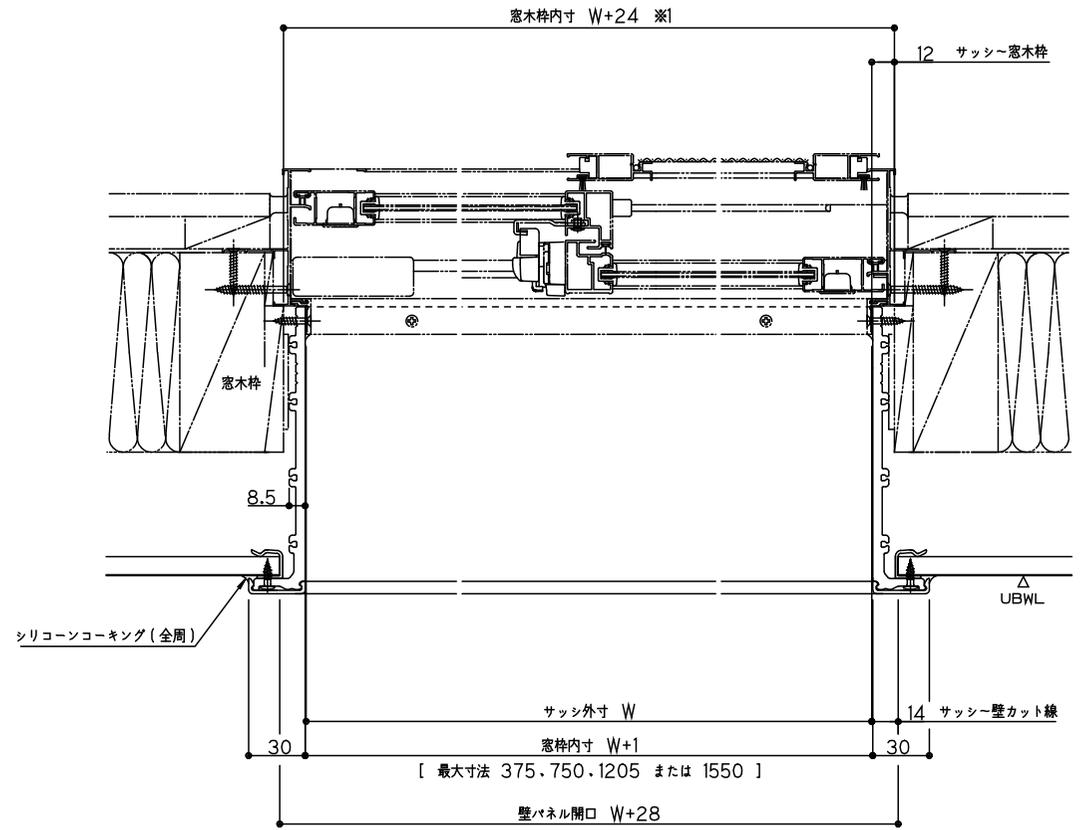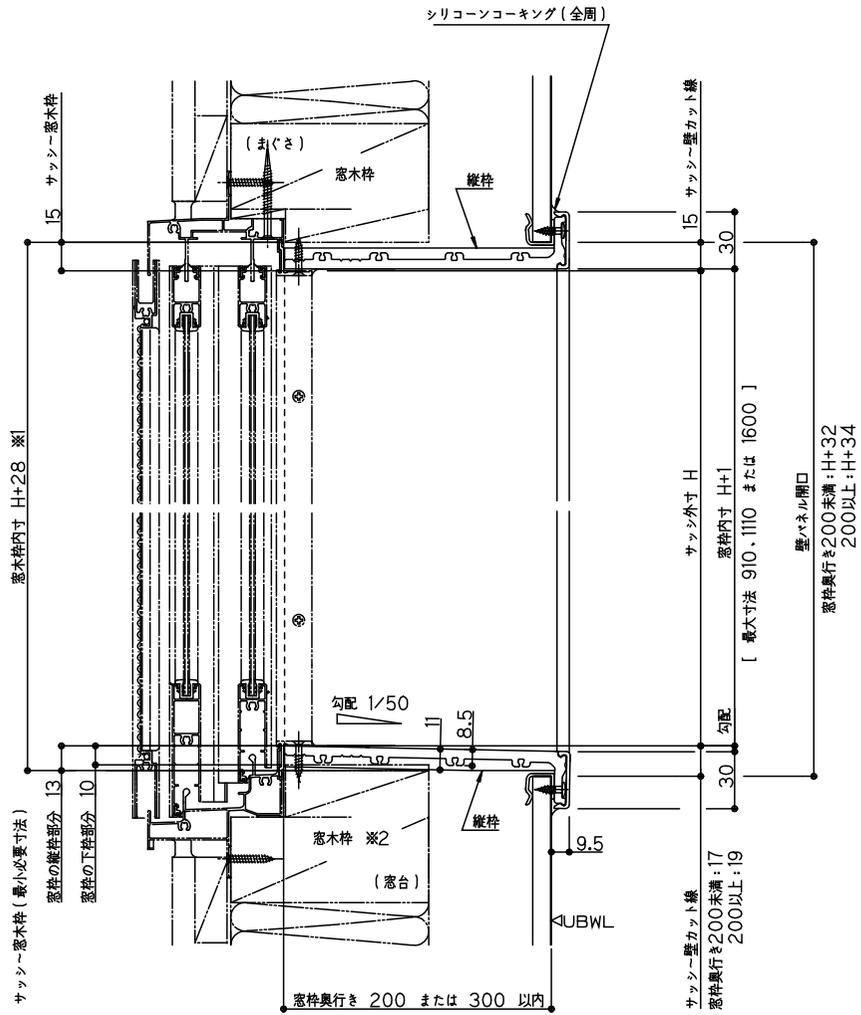

※1 窓枠外周の木枠寸法です。サッシが納まる部分の木枠寸法はサッシ形状により異なります。
 ※2 サッシ形状を問わず、窓枠直下に窓木枠またはスペーサーが必要です。

TOTO	変更記録		備考	工事名 大和市渋谷8丁目	製図 検図	縮尺 :	発行番号	工事番号
	△	●					X63640	図面番号
	△	●					年月日	営業担当
	△	●					19. 4. 4	S-0006

見積番号 : W189084-01 (UBE7560)

《 追焚オプションについて 》

◎ 追焚アダプターについて（断熱防水パンなしの場合）


<追焚アダプター取付位置>

追焚アダプター付のセレクト（YAUA1/C1/A2/C2/A3/C3）を選択した場合、追焚アダプター取付位置は、下表の位置となります。

※セレクト（YAAA7/C1）あるいは現場開口にて、追焚アダプター取り付けの場合、アダプター寸法（下図）にご注意ください。


浴槽形状	スーパーワイド浴槽 (1624用)	ラウンド浴槽 (1620/1717/1616/ 1818/1618用)	クレイドル浴槽 (1620/1717/1616/ 1818/1618用)	スクエア浴槽 (1620/1717/1616/ 1818/1618用)	ワイド浴槽 (1620/1818/ 1618用)	ラウンド浴槽 (1317用)/ クレイドル浴槽 (1317用)	ラウンド浴槽 (1216/1220用)/ クレイドル浴槽 (1216/1220用)	
アダプター取付位置(脚側) ※詳細寸法は一般図を参照ください。								
アダプター ホース長さ	YAUA1選択時 (ゴムホース)	L=1700mm	L=1600mm	L=1700mm	L=1700mm	L=1600mm	L=1600mm	
	YAUA2選択時 (ハイブリッドホース)	L=4.0m						
	YAUA3選択時 (ハイブリッドホース)	L=10.0m						
アダプター取付位置(側面) ※詳細寸法は一般図を参照ください。								
アダプター ホース長さ	YAUC1選択時 (ゴムホース)	L=1100mm	L=900mm	L=1100mm	L=1100mm	L=1100mm	L=1000mm	
	YAUC2選択時 (ハイブリッドホース)	L=4.0m						
	YAUC3選択時 (ハイブリッドホース)	L=10.0m						

<追焚アダプター配管付図>

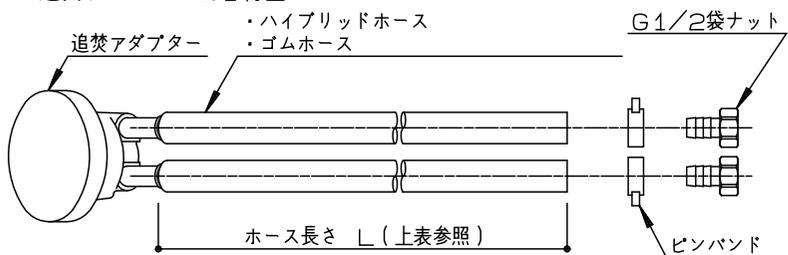

- ※ノリコエECO (YMAO1) 選択時にはホースは3本となります。
- ※ノリコエECO (YMAO1) 選択時にはアダプターとホース類は現場接続となります。
- ※ホース長さは現場でカット調整可能です。(UB組立区分外)
- ※ゴムホース (YAUA1/YAUC1) は屋外への取り出し不可です。
- ※ハイブリッドホース (YAUA2/3, YAUC2/3) の場合、直接地中埋設設置や直接屋外使用 (カバー類なし) は劣化の恐れがあるためお勧めしません。

■他社アダプター取付可能寸法

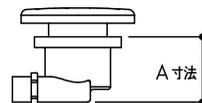


浴槽名称	A寸法			
	防水パンなし		防水パンあり	
	脚側	側面	脚側	側面
ラウンド浴槽 (1317/1216/1220以外)	100	70	100	70
ラウンド浴槽 (1317/1216/1220用)	80	65	65	65
上記以外の浴槽	90	70	70	70

※追いだき循環アダプター水受けトレイセット (YJAO1) を選択した場合のA寸法は、65mmとなります。

◎ 給湯機リモコン推奨位置


< 浴槽正面側 >

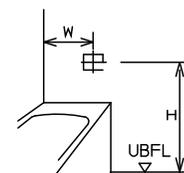

1624サイズ	W	H
ファイア	775	620
上記以外	400	920
	375	620

※浴槽正面側をお奨めいたします。ただし他の器具 (手すり、窓など) と干渉する場合は、浴槽壁側、浴槽背面側をご確認ください。

< 浴槽壁側 >

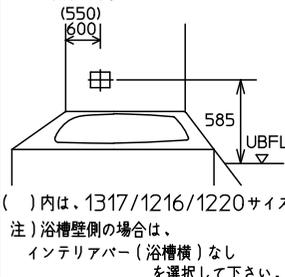

() 内は、1317/1216/1220サイズ
注) 浴槽壁側の場合は、インテリアバー (浴槽横) なしを選択して下さい。

< 浴槽背面側 >



注) 他の器具 (手すり・窓など) と干渉する場合がありますので、十分確認した上で位置を決定下さい。

TOTO

変更記録	備考
△	
△	
△	
△	
△	

見積番号: W189084-01 (UBE7560)

工事名
大和市渋谷8丁目
名称
追焚オプションについて (サザナ)

製図	縮尺	発行番号	工事番号
検図	:	X63640	図面番号
	年月日	営業担当	S-0007
	19. 4. 4		

◆HG・HSタイプ：搬入経路について

廊下などを通して搬入する場合は下図の寸法が確保されているか確認して下さい。
 将来の交換・入れ替え時の搬出経路にもなりますので、事前に検討のうえ商品選定をお願いします。

■ 浴 槽	■ 断熱防水パン	■ 壁パネル (H2300)	
<p>ラウンド/クレイドル/スクエア/ワイド浴槽 ※全サイズ共通</p> <p style="text-align: center;">()内はワイド浴槽の場合</p> <table border="1" style="width:100%; border-collapse: collapse; margin-top: 10px;"> <thead> <tr> <th>タイプ</th> <th>サイズ</th> <th>外形寸法(mm)</th> </tr> </thead> <tbody> <tr> <td rowspan="4">ラウンド浴槽</td> <td>1717</td> <td>1685×820×545</td> </tr> <tr> <td>1620/1616/1818/1618</td> <td>1635×820×545</td> </tr> <tr> <td>1317</td> <td>1335×820×545</td> </tr> <tr> <td>1216/1220</td> <td>1235×820×545</td> </tr> <tr> <td rowspan="4">クレイドル浴槽</td> <td>1717</td> <td>1685×800×605</td> </tr> <tr> <td>1620/1616/1818/1618</td> <td>1635×800×600</td> </tr> <tr> <td>1317</td> <td>1335×795×595</td> </tr> <tr> <td>1216/1220</td> <td>1235×795×585</td> </tr> <tr> <td>スクエア浴槽</td> <td>1717</td> <td>1685×770×545</td> </tr> <tr> <td></td> <td>1620/1616/1818/1618</td> <td>1635×770×545</td> </tr> <tr> <td>ワイド浴槽</td> <td>1620/1818/1618</td> <td>1635×930×545</td> </tr> <tr> <td>スーパーワイド浴槽</td> <td>1624</td> <td>1635×1330×540</td> </tr> </tbody> </table>	タイプ	サイズ	外形寸法(mm)	ラウンド浴槽	1717	1685×820×545	1620/1616/1818/1618	1635×820×545	1317	1335×820×545	1216/1220	1235×820×545	クレイドル浴槽	1717	1685×800×605	1620/1616/1818/1618	1635×800×600	1317	1335×795×595	1216/1220	1235×795×585	スクエア浴槽	1717	1685×770×545		1620/1616/1818/1618	1635×770×545	ワイド浴槽	1620/1818/1618	1635×930×545	スーパーワイド浴槽	1624	1635×1330×540	<p>スーパーワイド浴槽</p> <p style="text-align: center;">()内は1624サイズの場合</p> <table border="1" style="width:100%; border-collapse: collapse; margin-top: 10px;"> <thead> <tr> <th>サイズ</th> <th>外形寸法(mm)</th> </tr> </thead> <tbody> <tr> <td>1624</td> <td>1635×1085×525</td> </tr> <tr> <td>1717</td> <td>1685×685×525</td> </tr> <tr> <td>1620/1616 1818/1618</td> <td>1635×685×525</td> </tr> <tr> <td>1317</td> <td>1335×685×525</td> </tr> <tr> <td>1216/1220</td> <td>1235×685×525</td> </tr> </tbody> </table>	サイズ	外形寸法(mm)	1624	1635×1085×525	1717	1685×685×525	1620/1616 1818/1618	1635×685×525	1317	1335×685×525	1216/1220	1235×685×525	<p style="text-align: center;">H2300壁パネル</p> <p>搬入通路高さが2400mm以上必要です。 ()内は搬入通路高さが2400mmに満たない場合</p>
タイプ	サイズ	外形寸法(mm)	
ラウンド浴槽	1717	1685×820×545	
	1620/1616/1818/1618	1635×820×545	
	1317	1335×820×545	
	1216/1220	1235×820×545	
クレイドル浴槽	1717	1685×800×605	
	1620/1616/1818/1618	1635×800×600	
	1317	1335×795×595	
	1216/1220	1235×795×585	
スクエア浴槽	1717	1685×770×545	
	1620/1616/1818/1618	1635×770×545	
ワイド浴槽	1620/1818/1618	1635×930×545	
スーパーワイド浴槽	1624	1635×1330×540	
サイズ	外形寸法(mm)	
1624	1635×1085×525	
1717	1685×685×525	
1620/1616 1818/1618	1635×685×525	
1317	1335×685×525	
1216/1220	1235×685×525	

TOTO	変更記録		備考	工事名		製図	縮尺	発行番号	工事番号	
	△	・		見積番号：W189084-01 (UBE7560)	大和市渋谷8丁目		：	X63640	図面番号	
	△	・			名称		年月日	営業担当	S-0008	
	△	・			搬入経路について (HG・HSタイプ)		19. 4. 4			
	△	・								
△	・									

<< 「ダウンライト・シーリング照明」取付上のお願いとご注意 >>

1.組立区分


(1) UB組立店実施事項

◎照明本体取付

(2) 電気工事工務店実施事項



◎照明コードおよびスイッチへの配線接続

◎作動確認

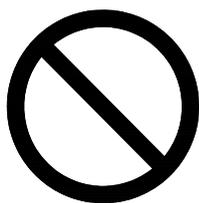

照明器具に断熱材をかぶせないで下さい。
火災になるおそれがあります。

断熱材施工
不可

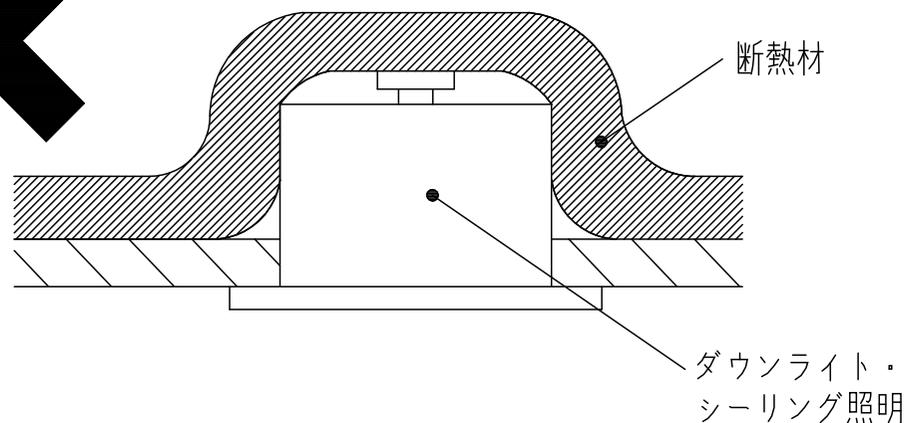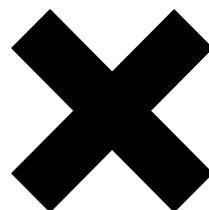

TOTO	変更記録		備考	工事名	製図	縮尺	発行番号	工事番号
	△	：	見積番号：W189084-01 (UBE7560)	大和市渋谷8丁目	検図	：	X63640	図面番号
	△	：		名称	「ダウンライト・シーリング照明」	年月日	営業担当	S-0009
	△	：		取付上のお願いとご注意		19. 4. 4		
	△	：						
△	：							