

御打合わせ記録書



【 外部工事 】

項目	仕様素材・色・品番	備考	オプション	打合日
アルミサッシ	シャイングレー (ブラック) ホワイト ナチュラルシルバー オータムブラウン			4/21
玄関サッシ	C15 色:リ-アグリーン ハンドル: D型 色:シルク-マルチブラック			4/21
玄関ポーチタイル	リクシル アレス 色: 5			5/31
外壁ベース	KMEW エクセレージ・親水14 パワプロックQWファインホワイト F			5/31
外壁アクセント色	KMEW エクセレージ・親水14			
雨樋	ブラック			5/31
物干し	壁付型 位置:			
屋根	ミッドナイトブルー			4/21

【 設備 】

項目	仕様素材・色・品番	備考	オプション	打合日
1階トイレ	ベ-リアホワイト	ベ-リアホワイト		5/31
2階トイレ	ベ-リア便器	ベ-リアホワイト		
洗面化粧台	W750 NYU 1942CM アイボリー L-1131手 ハイバックカウンター 壁 TOTO			4/25
バスルーム	浴槽タイプ 浴槽カラー エプロン カウンター 収納棚 暖房乾燥機 床	床暖房と同シ		4/25
キッチン	扉 L字型 プレ-ンホワイト 台輪 アイボリー 引き手 L-1131手 ワークトップ シヤインブラック キッチンパネル マイルドホワイト 水栓 TJS-SP2SET 食器洗い乾燥機 EW-4SR2S	(シンクw800) Zシンク		4/25
床暖房	(床暖房あり) 床暖房無			

プロジェクト名 : 金が谷


担当

【 建材 】

項目	仕様素材・色・品番	備考	オプション	打合日
フローリング	NODA Jネクシオ: オーク柄			4/25
サニタリーフロア	マ-ブル			4/25
室内ドア	LDK: LD 色: 62(白)ホワイト 洋室: PA トイレ: TA	引手: ハンドル 壁紙: 壁紙 A3型 A3型		4/25
収納	クローゼット: 62(白)ホワイト 物入れ戸: 62(白)ホワイト	モリカワ モリカワ		4/25
化粧造作材	幅木: 62(白)ホワイト 笠木(洋室1): 62(白)ホワイト 窓下枠: LIXIL プレシヤスホワイト 玄関枠: LIXIL プレシヤスホワイト 浴室枠: LIXIL プレシヤスホワイト			4/25
階段	踏板: ホワイトオーク 蹴込板: X 側板: X 手摺り: ホワイトオーク			4/25

【 クロス・CF 】

項目	仕様素材・色・品番	備考	オプション	打合日
玄関・ホール	壁: LB-9135 天井: LB-9135			6/6
Living・Dining・Kitchen (1・2階共通)	壁・天井: EB-7137			6/6
洋室 1	壁: EB-7137 天井: EB-7137			6/6
洋室 2	壁: TWS 8724 天井: TWS 8724			6/6
洋室 3	壁: SP 2144 天井: SP 2144	アクセント: RE-7511		6/6
小屋裏収納	壁・天井: TS 65			6/6
洗面所	壁: TS 71 天井: TS 71			6/6
1階トイレ	壁: TWS 8749 天井: TWS 8749			6/6
2階トイレ	壁: TWS 8749 天井: TWS 8749			6/6

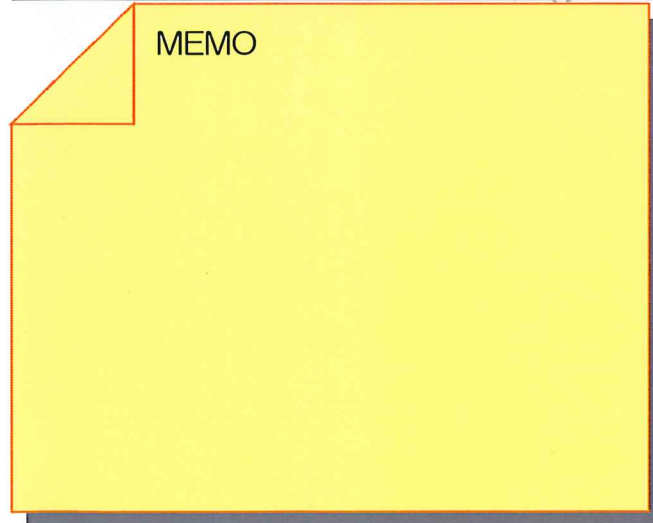

上記内容を打合せのうえ、確認しました。


お名前: _____
 〒 _____
 ご住所: _____

 TEL: _____
 1回目 サイン _____ 月 日
 2回目 サイン _____ 月 日

キッチン タカラ「グレス」P650
 バスルーム タカラ「リラクシア」TOTO
 洗面化粧台 タカラ「エリシオ」
 建材 パナソニック「ベリティス」
 床材 NODA「Jネクシオ」
 ※ 仕様の内容については、予告なく同等品に変更になる場合がございます。あらかじめ御了承下さい。

記号	名称
	電灯分電盤
	電力計
	蛍光灯
	白熱灯
	ダウンライト
	引掛シーリング
	直付器具
	ブラケット
	片切スイッチ
	3路スイッチ
	調光スイッチ
	コンセント
	アース付コンセント
	防水コンセント
	エアコン用コンセント
	テレビ端子
	電話配管
	LAN端子
	カメラ付玄関子機
	モニター付インターホン親機
	天井換気扇
	壁付換気扇
	自然給気口
	リモコン
	床暖房用リモコン
	ジョイントボックス

※コンセント・スイッチプレート全て
コスモシリーズ スクエアタイプ

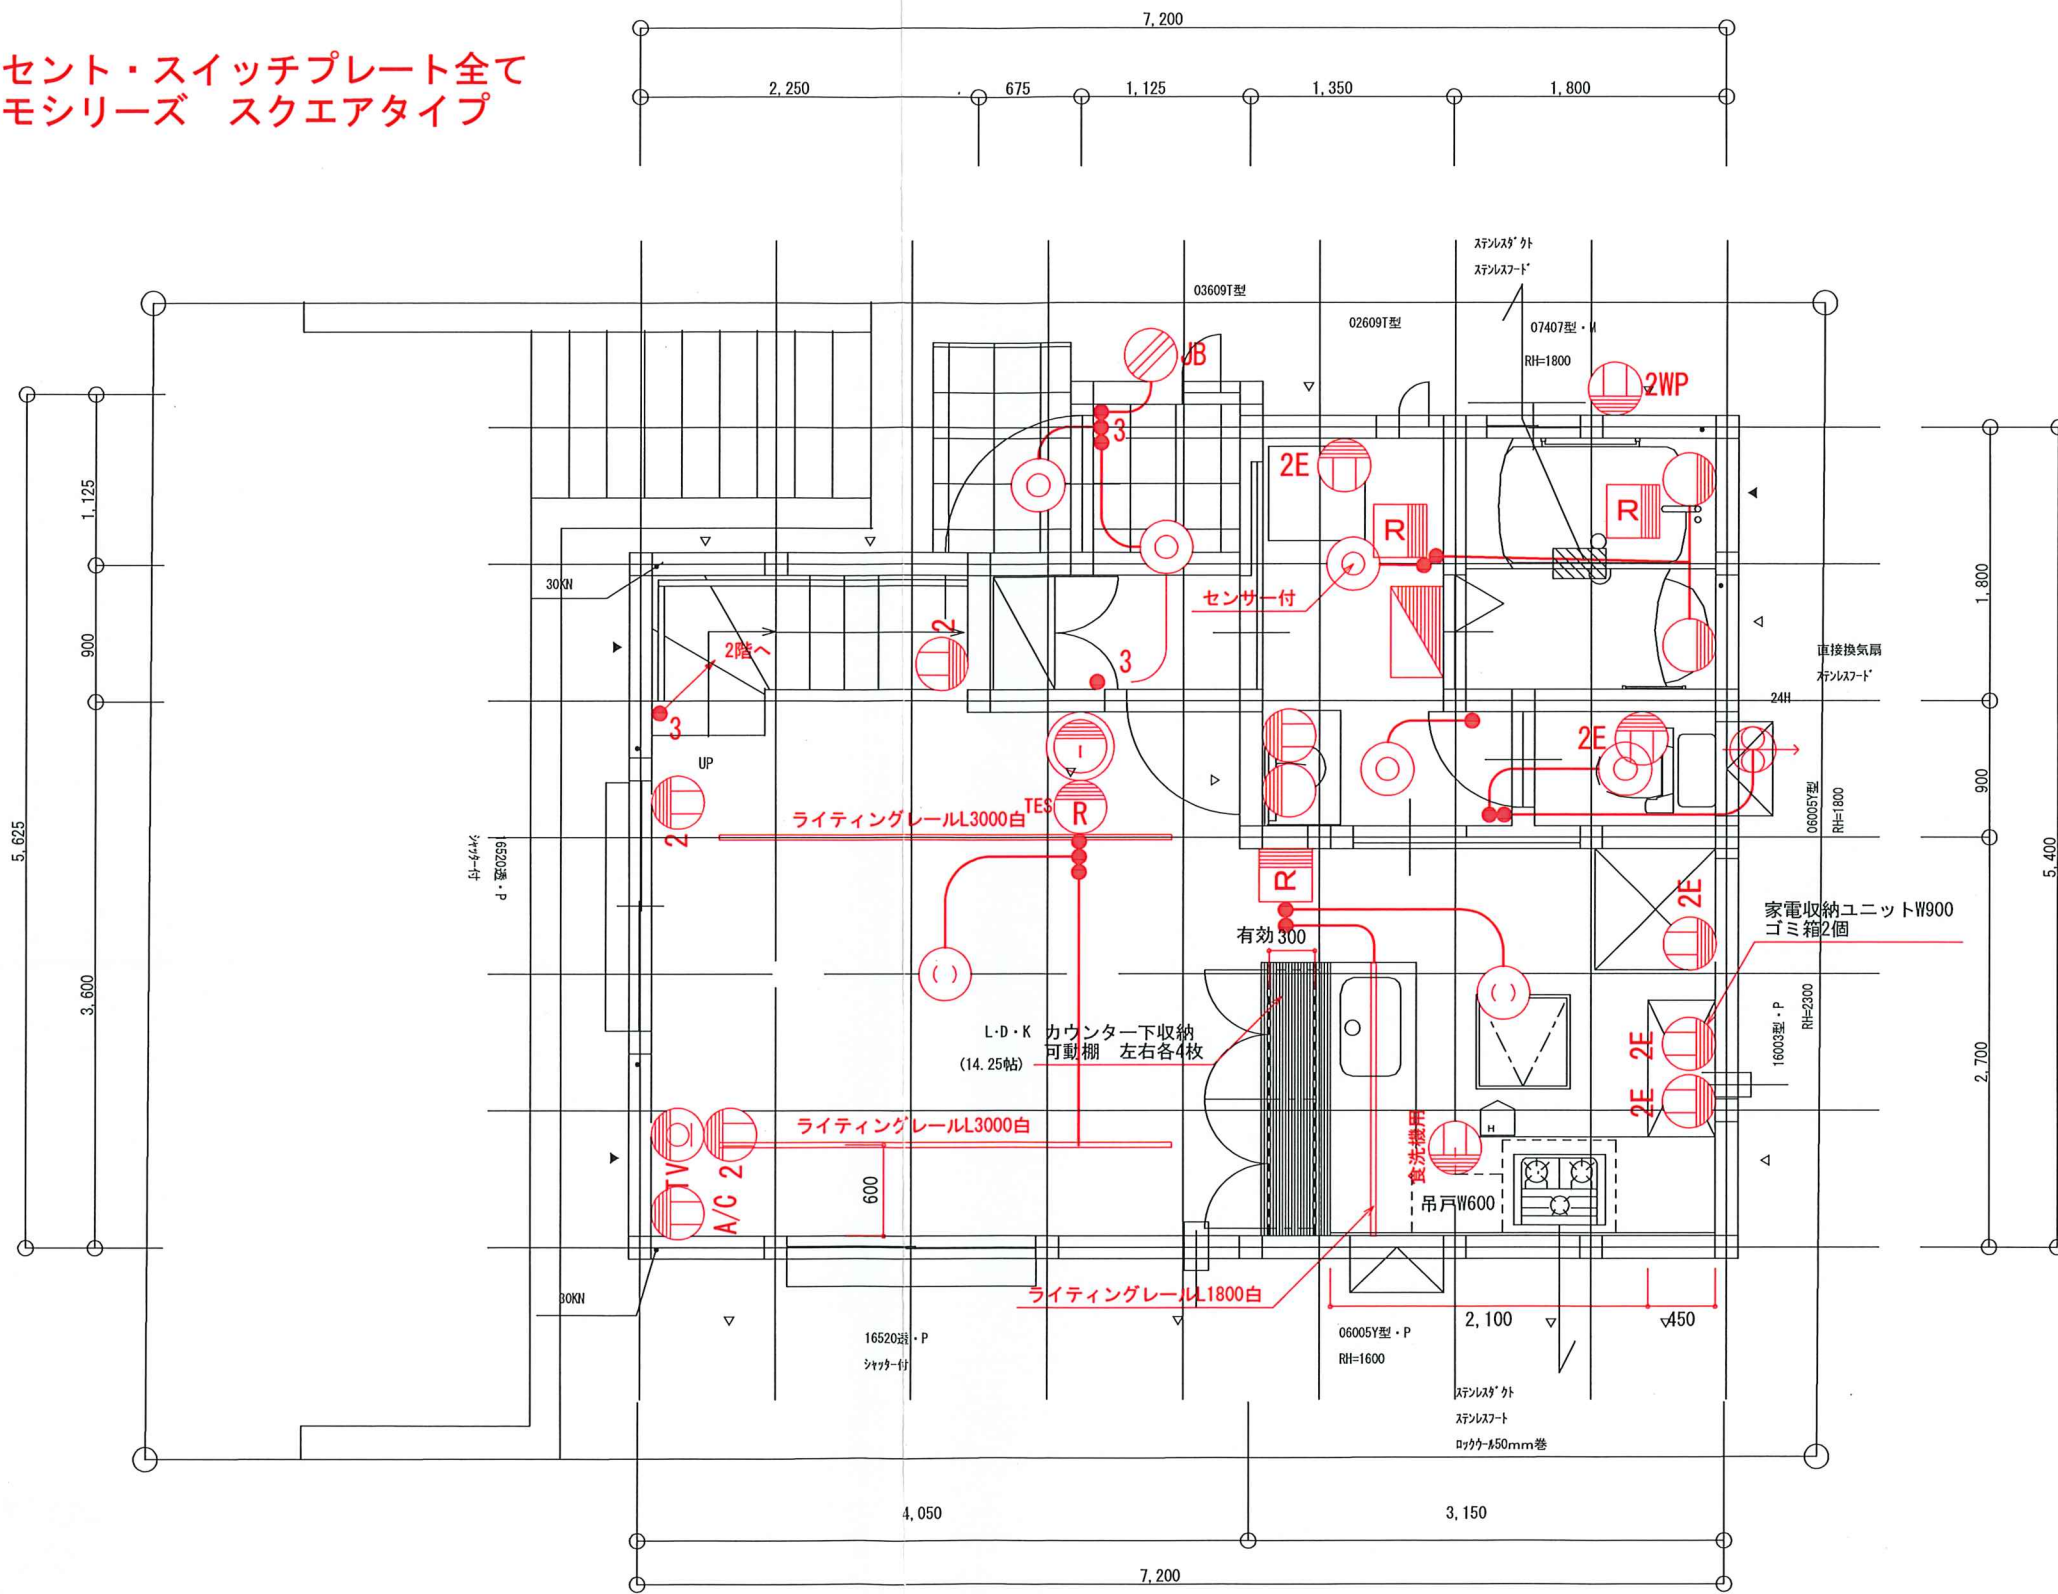

1階平面図

名称	高さ
コンセント・TEL	H250
エアコン	H1900
キッチン(食器棚)	H1150
冷蔵庫	H1800
洗濯機	H1150
スイッチ	H1150
インターホン	H1400

※現場状況により
変更となる場合がございます。

オプション	税抜金額
2口コンセント	¥3,000
防水コンセント	¥7,000
CD管 1本	¥7,000
LAN配線 (カテゴリ5e)	¥15,000
照明配線増設	¥3,000




確認サイン	
日付	



(株)レジェンドホーム 2級建築士事務所
〒241-0816 神奈川県横浜市旭区笹野台1丁目29番7号
2級建築士 神奈川県知事登録 第27469号 瀬田和之

商品管理	商品提案	営業	商品企画	縮尺	図面作成日	工事名称	コンパクトハウス 金が谷1丁目	図面番号
				1/50		図面名称	1階 電気図	

記号	名称
	電灯分電盤
	電力計
	蛍光灯
	白熱灯
	ダウンライト
	引掛シーリング
	直付器具
	ブラケット
	片切スイッチ
	3路スイッチ
	調光スイッチ
	コンセント
	アース付コンセント
	防水コンセント
	エアコン用コンセント
	テレビ端子
	電話配管
	LAN端子
	カメラ付玄関子機
	モニター付インターホン親機
	天井換気扇
	壁付換気扇
	自然給気口
	リモコン
	床暖房用リモコン
	ジョイントボックス

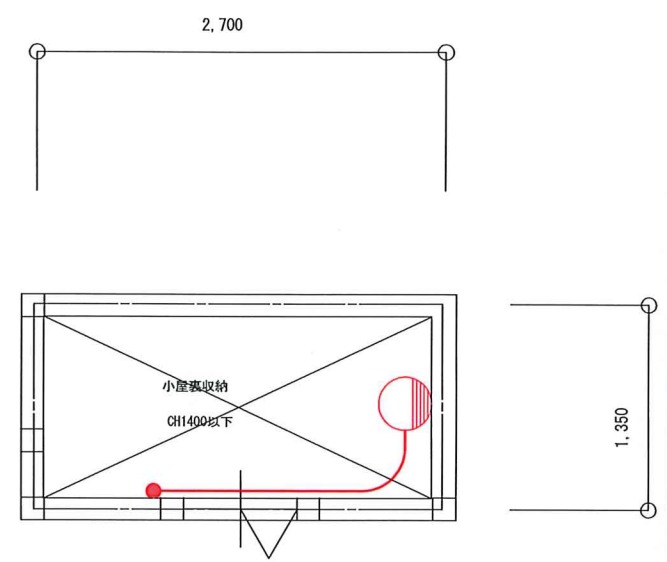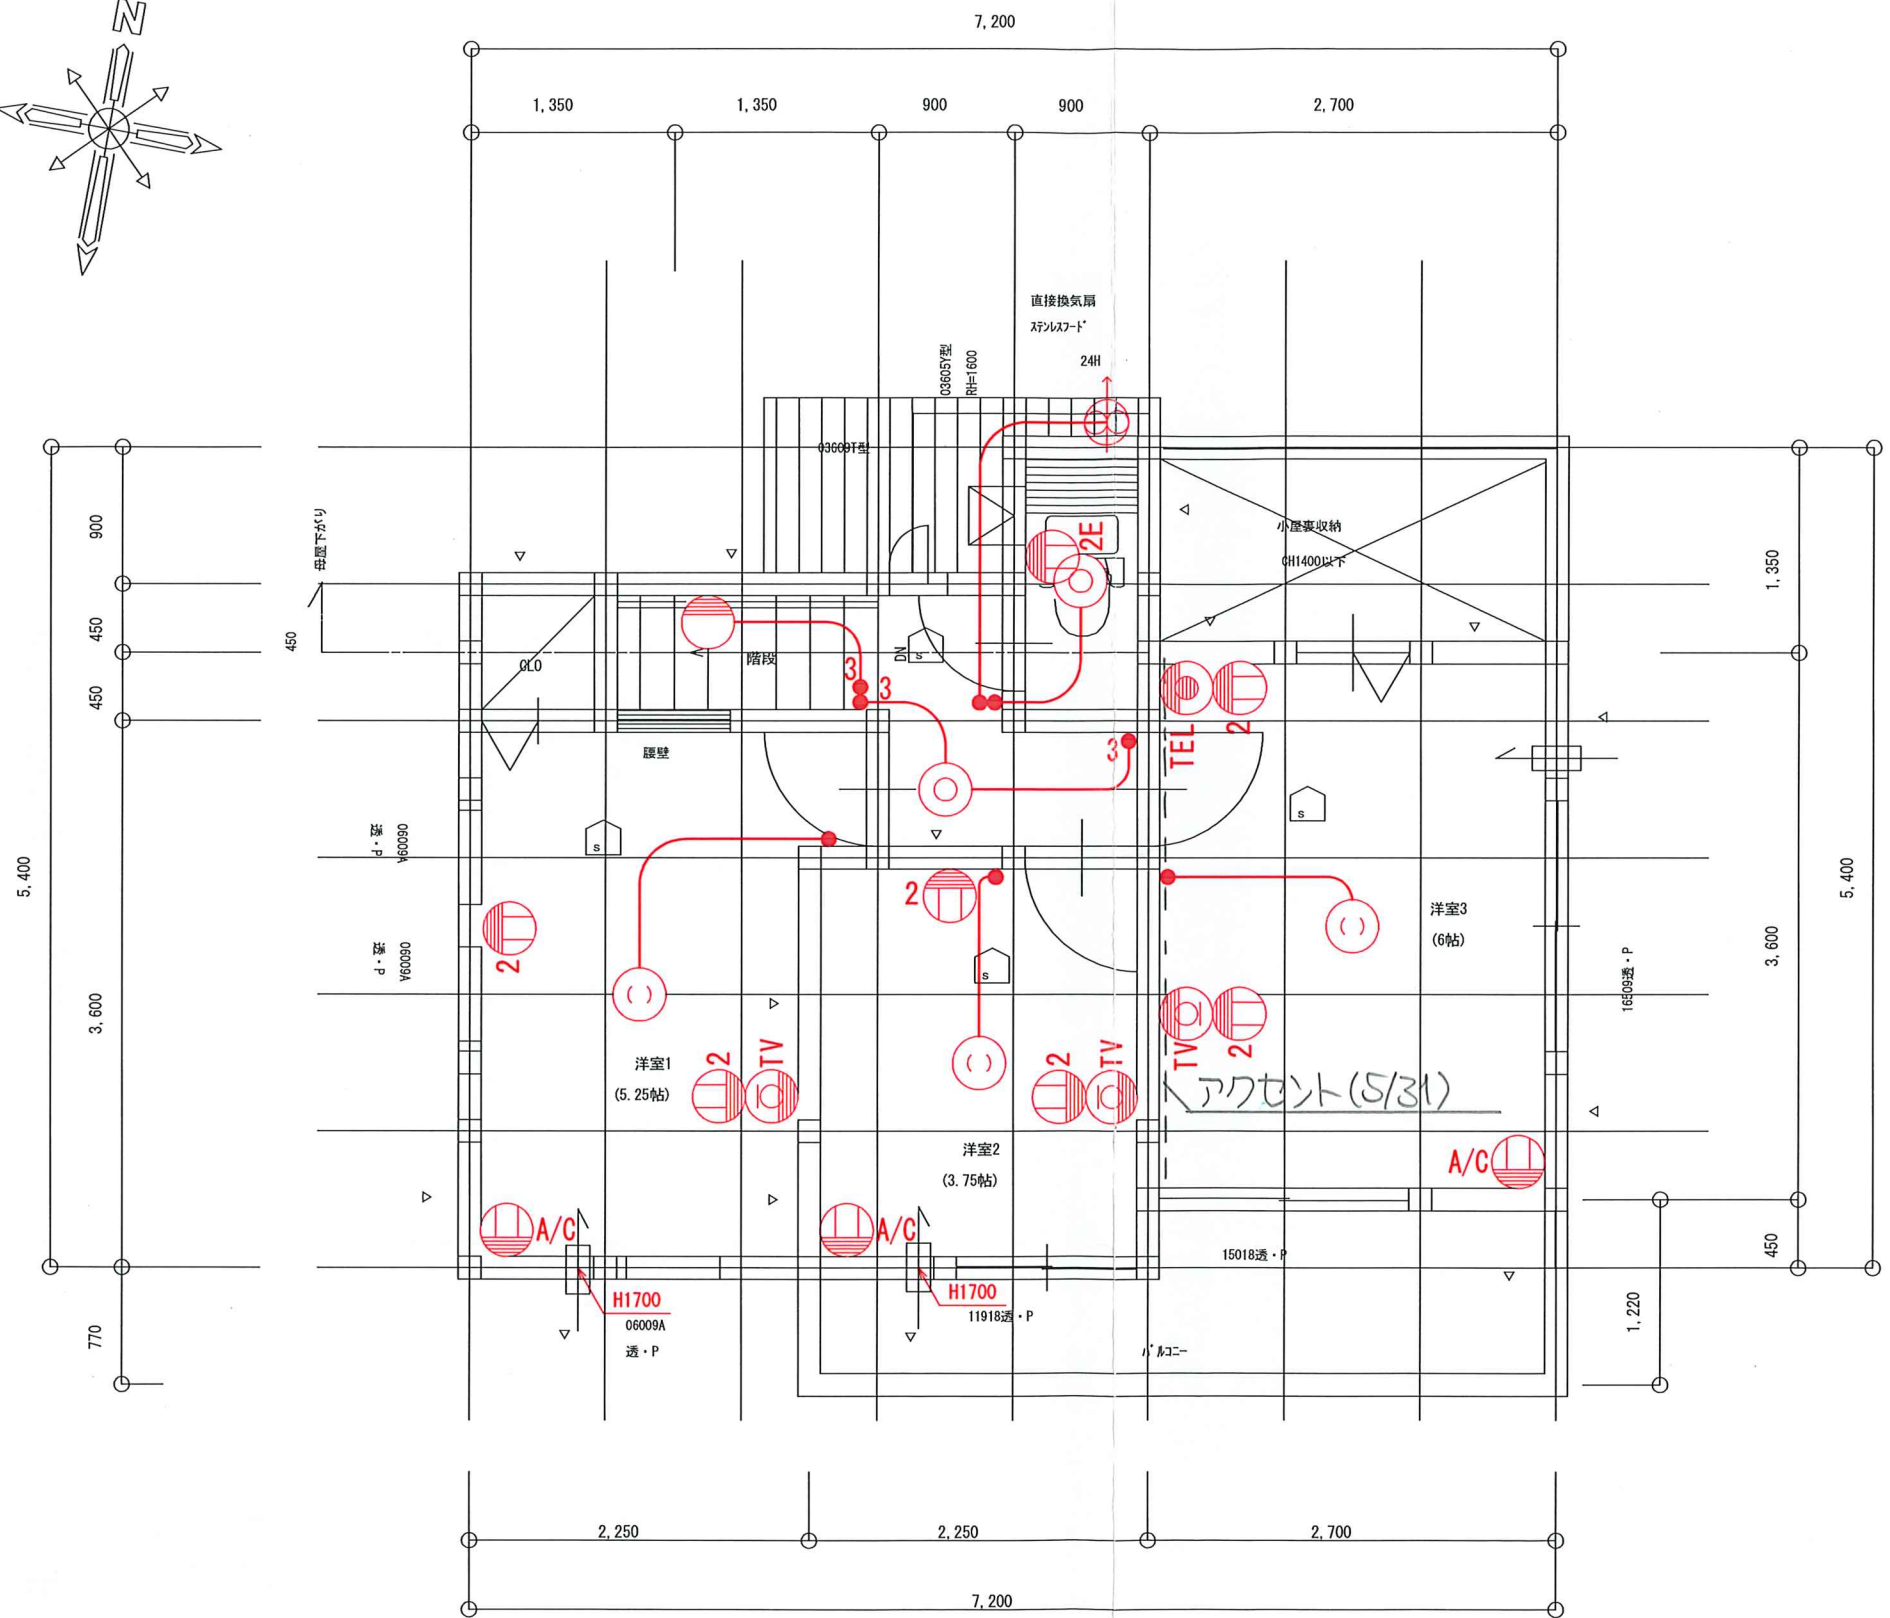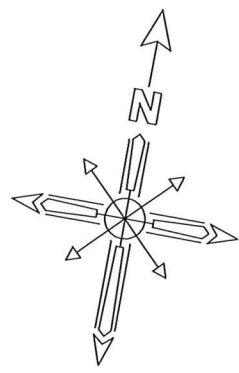

名称	高さ
コンセント・TEL	H250
エアコン	H1900
キッチン(食器棚)	H1150
冷蔵庫	H1800
洗濯機	H1150
スイッチ	H1150
インターホン	H1400

オプション	税抜金額
2口コンセント	¥3,000
防水コンセント	¥7,000
CD管 1本	¥7,000
LAN配線 (カテゴリー5e)	¥15,000
照明配線増設	¥3,000

2階平面図

確認サイン
日付



(株)レジェンドホーム 2級建築士事務所
〒241-0816 神奈川県横浜市旭区笹野台1丁目29番7号
2級建築士 神奈川県知事登録 第27469号 瀬田和之

商品管理	商品提案	営業	商品企画	縮尺	図面作成日	工事名称 コンパクトハウス 金が谷1丁目	図面番号
				1/50			
						図面名称	2階 電気図